


PROJEKT ZAGOSPODAROWANIA TERENU

1:500

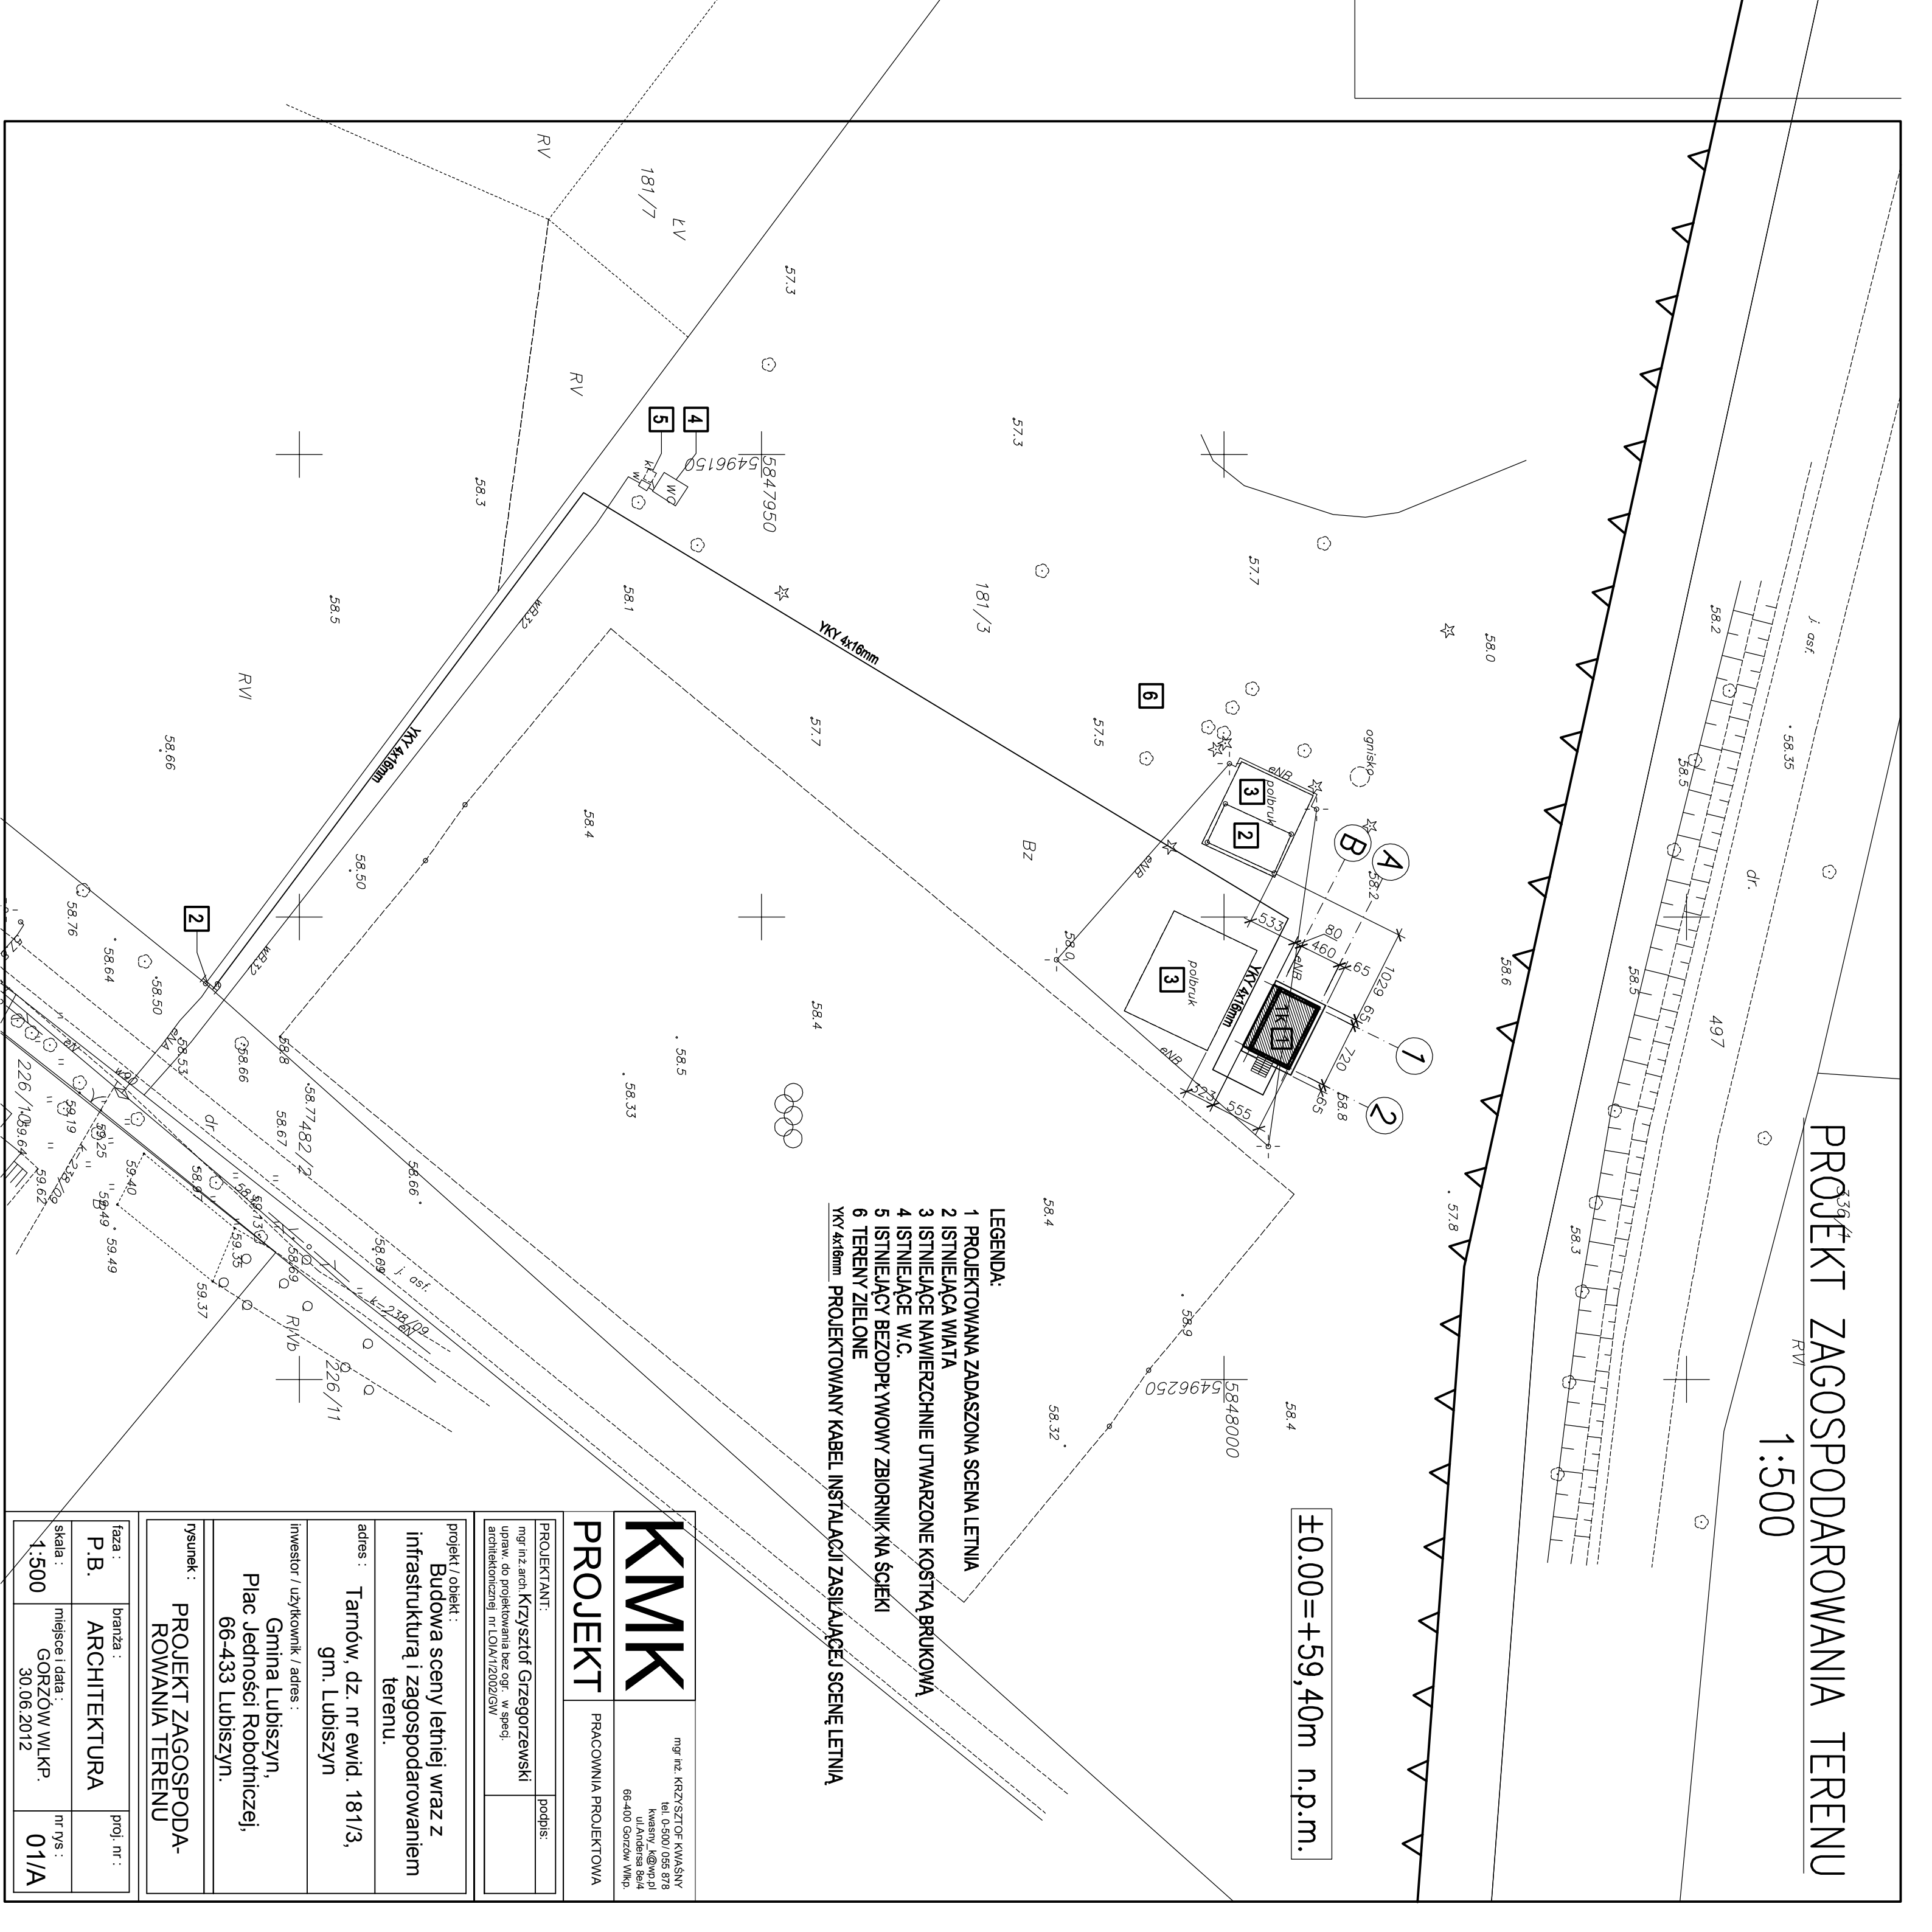

±0.00=+59,40m n.p.m.

- LEGENDA:**
- 1 PROJEKTOWANA ZADASZONA SCENA LETNIA
 - 2 ISTNIEJĄCA WIATA
 - 3 ISTNIEJĄCE NAWIERZCHNIE UTWARZONE KOSTKĄ BRUKOWĄ
 - 4 ISTNIEJĄCE W.C.
 - 5 ISTNIEJĄCY BEZODPŁYWOWY ZBIORNIK NA ŚCIEKI
 - 6 TERENY ZIEŁONE
- YKY 4x16mm PROJEKTOWANY KABEL INSTALACJI ZASILAJĄCEJ SCENĘ LETNIA

KMK

mgr inż. KRZYSZTOF KWAŚNY
tel. 0-500 055 878
kwasny_k@wp.pl
ul. Andersa 86/4
66-400 Gorzów Wlkp.

PROJEKT

PRACOWNIA PROJEKTOWA

PROJEKTANT:
mgr inż. arch. Krzysztof Gizegolizewski
upr. do projektowania bez ogr. w specj.
architektonicznej nr L01/AT/2002/GW

podpis:

projekt / obiekt:
Budowa sceny letniej wraz z
infrastrukturą i zagospodarowaniem
terenu.

adres:
Tarnów, dz. nr ewid. 181/3,
gm. Lubiszyn

inwestor / użytkownik / adres:
Gmina Lubiszyn,
Plac Jedności Robotniczej,
66-433 Lubiszyn.

rysunek:
PROJEKT ZAGOSPODAROWANIA TERENU

faza:
P.B. ARCHITEKTURA

prof. nr.:

skala:
1:500

miejsce i data:
GORZÓW WLKP.
30.06.2012

nr rys:
01/A