


PROJEKT ZAGOSPODAROWANIA DZIAŁKI SKALA 1 : 500

Województwo: 08 Lubuskie
 Powiat: 0861 Miasto Gorzów Wielkopolski
 Jednostka ewid.: 086101_1 Gorzów Wielkopolski
 Obręb ewid.: 086101_1.0007 Chróścik –ul. Pryzycyka
 Powiat: 0801 gorzowski 90.8
 Jednostka ewid.: 080105_2 Lubiszyn
 Obręb ewid.: 080105_2.0018 Baczyna–ul. Osiedle Sportowe
 MAPA DO CELÓW PROJEKTOWYCH

skala 1 : 500


Układ współrzędnych płaskich prostokątnych: 2000/15
 Układ wysokości normalnych: Kruszczak 86.
 Mapa aktualna na dzień: 28.02.2013r.
 Mapa powstała z mapy numerycznej prowadzonej przez MODOK i PODOK uzupełniona pomiarami bezpośrednimi.
 W obszarze ograniczenia nie występują punkty osnowy geodezyjnej podlegające ochronie.
 Nie wyklucza się istnienia urządzeń podziemnych nie zgłoszonych do inwentaryzacji lub nie wykazanych w jednostkach brzożowych.
 W obszarze aktualizacji nie występują projektowane i uzgodnione w ZUPP sieci uzbrojenia terenu.
 Mapę niniejszą wykonano bez ustalenia obciążen służebnościami gruntowymi ujemnymi: w księgach wieczystych. § 80 ust.6 rozp. MSiWiA z dn. 9 listopada 2011r.z. z 2011r. nr 263, poz.1572.

WYKONAWCA: Usługi Geodezyjne
 Wojciech Olewicki
 66-446 Deszczno 40
 Uprawnienia zawodowe nr: 18956
 Kerg: 1-72/2013 – miasto Gorzów Wlkp.
 Kerg: 5-81/2013 – powiat gorzowski
 Sporządził:

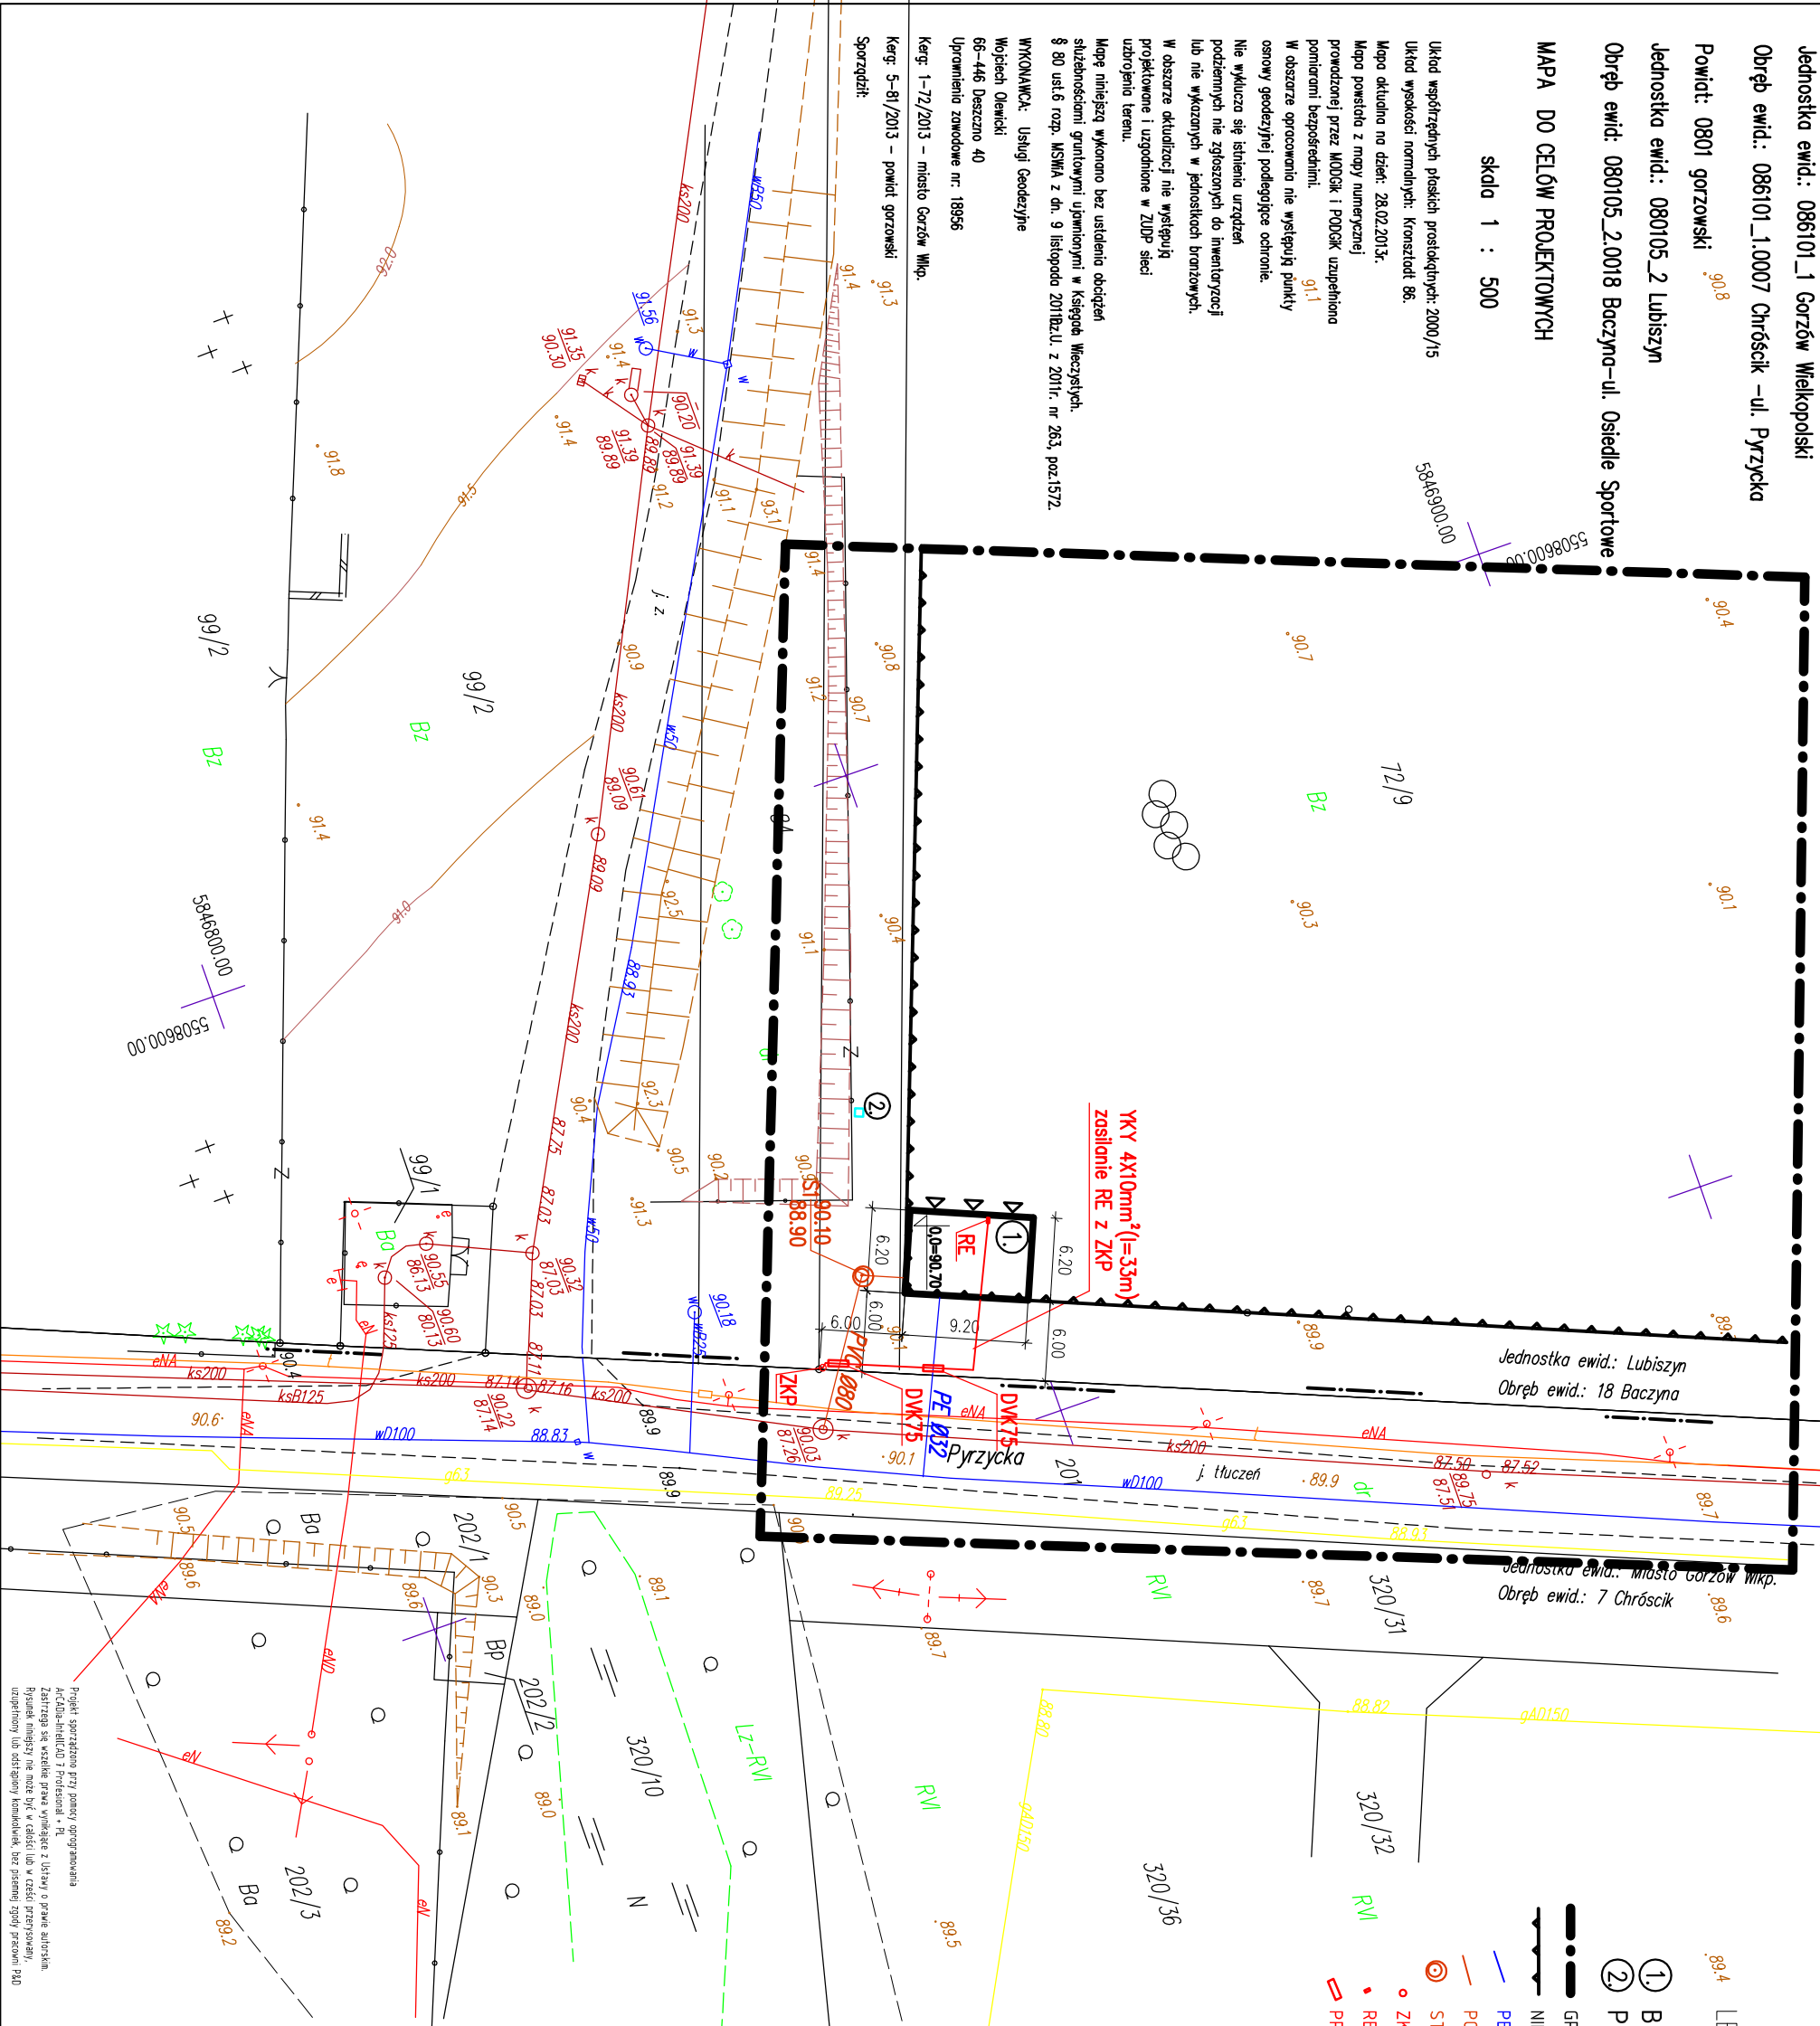

99.4 LEGENDA:

- ① BUDYNEK KONTENEROWY – SZATNIA DLA SPORTOWCÓW
- ② POJEMNIK KONTENEROWY NA ODPADY
- GRANICA OPRACOWANIA
- NIERZEKRAČAZALNA LINIA ZABUDOWY
- PE032 - PRZYŁĄCZE WODY
- PCV0880 - PRZYŁĄCZE KANALIZACYJNE
- STUDNIE: S1 0880
- ZKP - PROJEKTOWANE ZŁĄCZE Z UKŁADEM POMIAROWO-ROZLICZENIOWYM
- RE - PROJEKTOWANA ROZDZIELNICA ELEKTRYCZNA RE
- PROJEKTOWANA RURA OSŁONOWA

 <p>Usługi Projektowo-Inwestycyjne</p>		ZAMAWIAJĄCY: URZĄD GMINY LUBISZYN ul. Plac Jedności Robotniczej 1 66-400 Lubiszyn.	
OBIEKT:	Projekt Budynku Kontenerowego – Szatnia dla sportowców. 66-432 Baczyna ul. Szkolna dz. nr. 72/9	NR. RYS. R-01	SKALA 1 : 500
WYKONAWCY OPRACOWANIA	PODPIS / DATA	NR / UPB.	
OPRACOWAL:	mgr inż. arch. Andrzej Dudziński specjalność: architektoniczna	15.03.2013r	
PROJEKTANT:	mgr inż. Przemysław Dudziński specjalność: architektoniczna o. specjalność konstrukcyjna	15.03.2013r	74/84/GW 73/89/GW
SPRAWDZIŁ:	mgr inż. Maciej Samyński specjalność: konstrukcyjna	15.03.2013r	104/87/GW

Projekt sporządzono przy pomocy oprogramowania ArcInfo-MapInfo 7 Professional. Wskazano, że wszystkie dane wynikające z Urzędów o prawie autorskim błądów nie mogą być w całości lub w części, przetwarzane, udostępniane lub rozpowszechniane, bez pisemnej zgody, przesyłania i DTD