

PROJEKT ZAGOSPODAROWANIA DZIAŁKI SKALA 1 : 500

Województwo: 08 Lubuskie

Powiat: 0801 gorzowski

Jednostka ewid.: 080105_2 Lubiszyn

Obręb ewid: 080105_2.0016 Lubno –ul. Błękina

MAPA DO CELÓW PROJEKTOWYCH

Skala 1 : 500

Układ współrzędnych płaskich prostokątnych: 2000/15

Układ wysokości normalnych: Kronstadt 86.

Mapa dktudalna na dzień: 27.02.2013r.

Mapa powstała z mapy numerycznej prowadzonej przez PODGK uzupełniona pomiarami bezpośrednimi.

W obszarze opracowania nie występują punkty osnowy geodezyjnej podlegające ochronie.

Nie wyklucza się istnienia urządzeń podziemnych nie zgłoszonych do inwentaryzacji lub nie wykazanych w jednostkach branżowych.

W obszarze dktudalizacji nie występują projektowane i uzgodnione w ZUJP sieci uzbrojenia terenu.

Mapę niniejszą wykonano bez ustalenia obciążen służebnościami gruntowymi ujmowanymi w księgach wieczystych.

§ 80 ust.6 rozp. MSWiA z dn. 9 listopada 2011r. Dz.U. z 2011r. nr 263, poz.15172.

WYKONAWCA: Usługi Geodezyjne


Wojciech Olewicki

66-446 Deszczno 40

Uprawnienia zawodowe nr: 18956

Kerg: 5-80/2013

Sporządził:

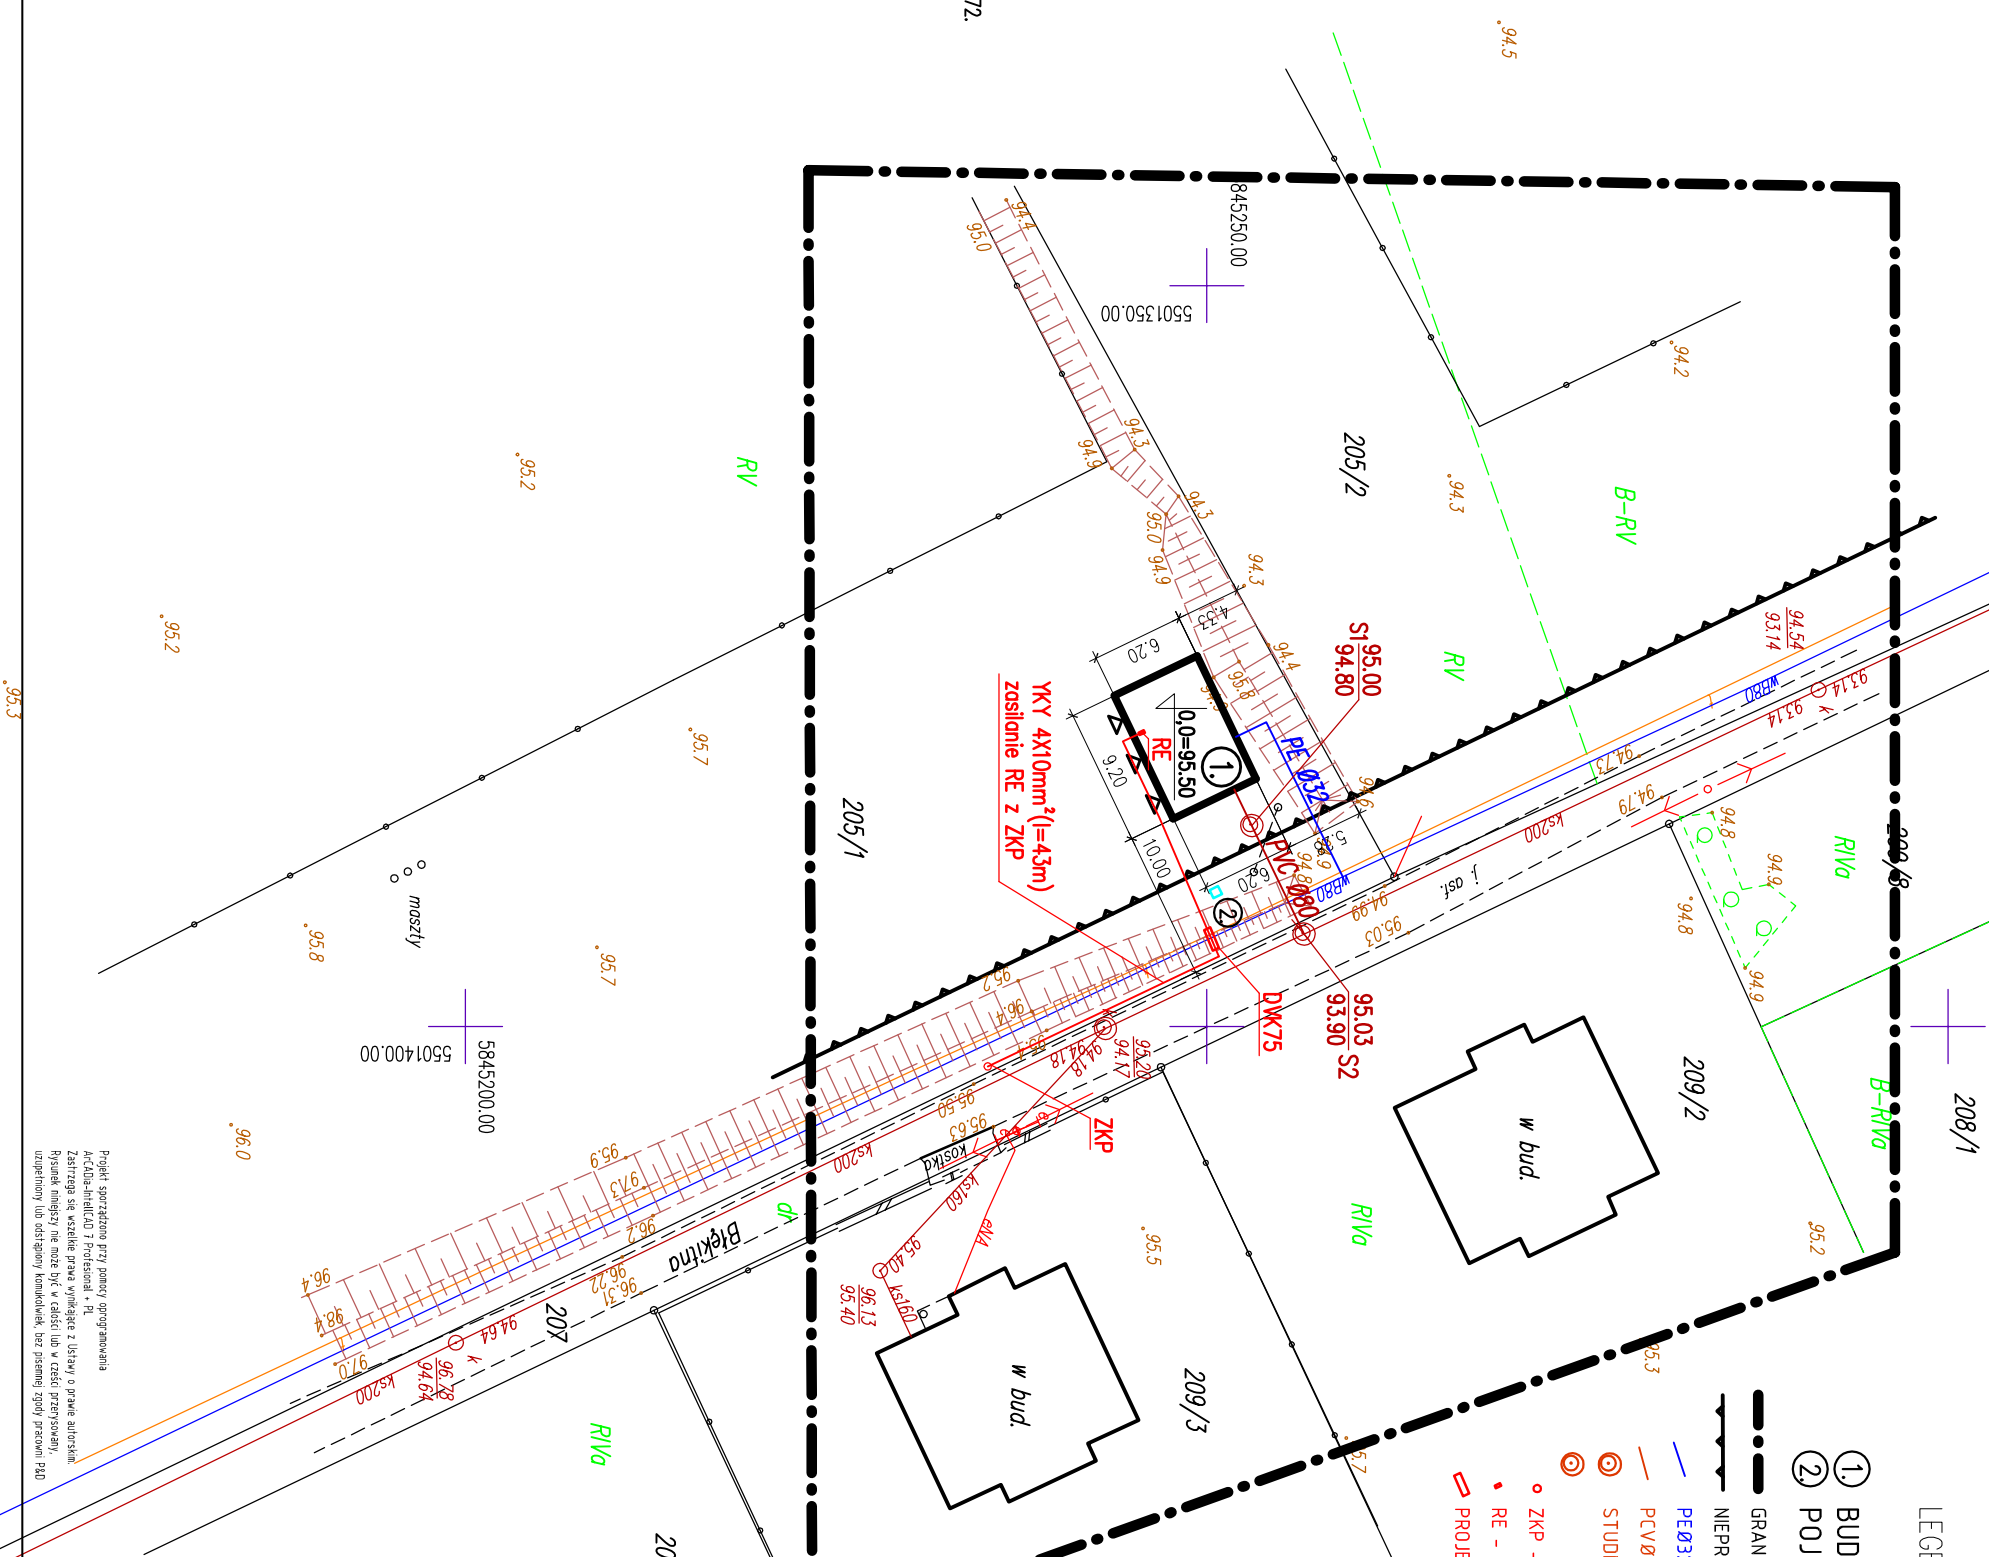

LEGENDA:

- ① BUDYNEK KONTENEROWY – SZATNIA DLA SPORTOWCÓW
- ② POJEMNIK KONTENEROWY NA ODPADY
- GRANICA OPRACOWANIA
- NIEPZERECZALNA LINIA ZABUDOWY
- PEØ32 – PRZYŁĄCZE WODY
- PCVØ80 – PRZYŁĄCZE KANALIZACYJNE
- STUDBIE: S1 Ø800
- SZ Ø1000
- ZKP – PROJEKTOWANE ZŁĄCZE Z UKŁADEM POMIAROWO-ROZLICZENIOWYM
- RE – PROJEKTOWANA ROZDZIELNICA ELEKTRYCZNA RE
- PROJEKTOWANA RURA OSŁONOWA

<p>Usługi Projektowo-Inwestycyjne</p>		ZAMAWIAJĄCY:	
<p>Kompleksowa obsługa mgr inż. Przemysław Dudziński ul. Plac Słoneczny 22c/1D biuro: Zbigniewa Herberta 3 66-400 Gorzów Wlkp. - architektura - inżynieria - audyty energetyczne - kosztorysowanie</p>		<p>URZĄD GMINY LUBISZYN ul. Plac Jedności Robotniczej 1 66-400 Lubiszyn.</p>	
OBIEKT:	Projekt Budynku Kontenerowego – Szatnia dla sportowców. 66-510 Lubno ul: Błękina dz. nr. 205/1	NR. RYS. R-01	SKALA 1 : 500
WYKONAWCY OPRACOWANIA	PODPIS / DATA	NR / UPB.	
OPRACOWAŁ:	mgr inż. arch. Andrzej Dudziński specjalność architektoniczna	15.03.2013r	
PROJEKTANT:	mgr inż. Przemysław Dudziński specjalność architektoniczna o. specjalność konstrukcyjna	15.03.2013r	74/84/CM 73/89/CM
SPRĄDZIŁ:	mgr inż. Maciej Samyński specjalność konstrukcyjna	15.03.2013r	104/87/CM

Projekt sporządzono przy pomocy oprogramowania ArcInfo/MapInfo 7 Professional. Wskazano, że zastrzeżenie nie może być w całości, częściowo, uduplikowany lub odtworzony, bez pisemnej zgody, przesyłania i